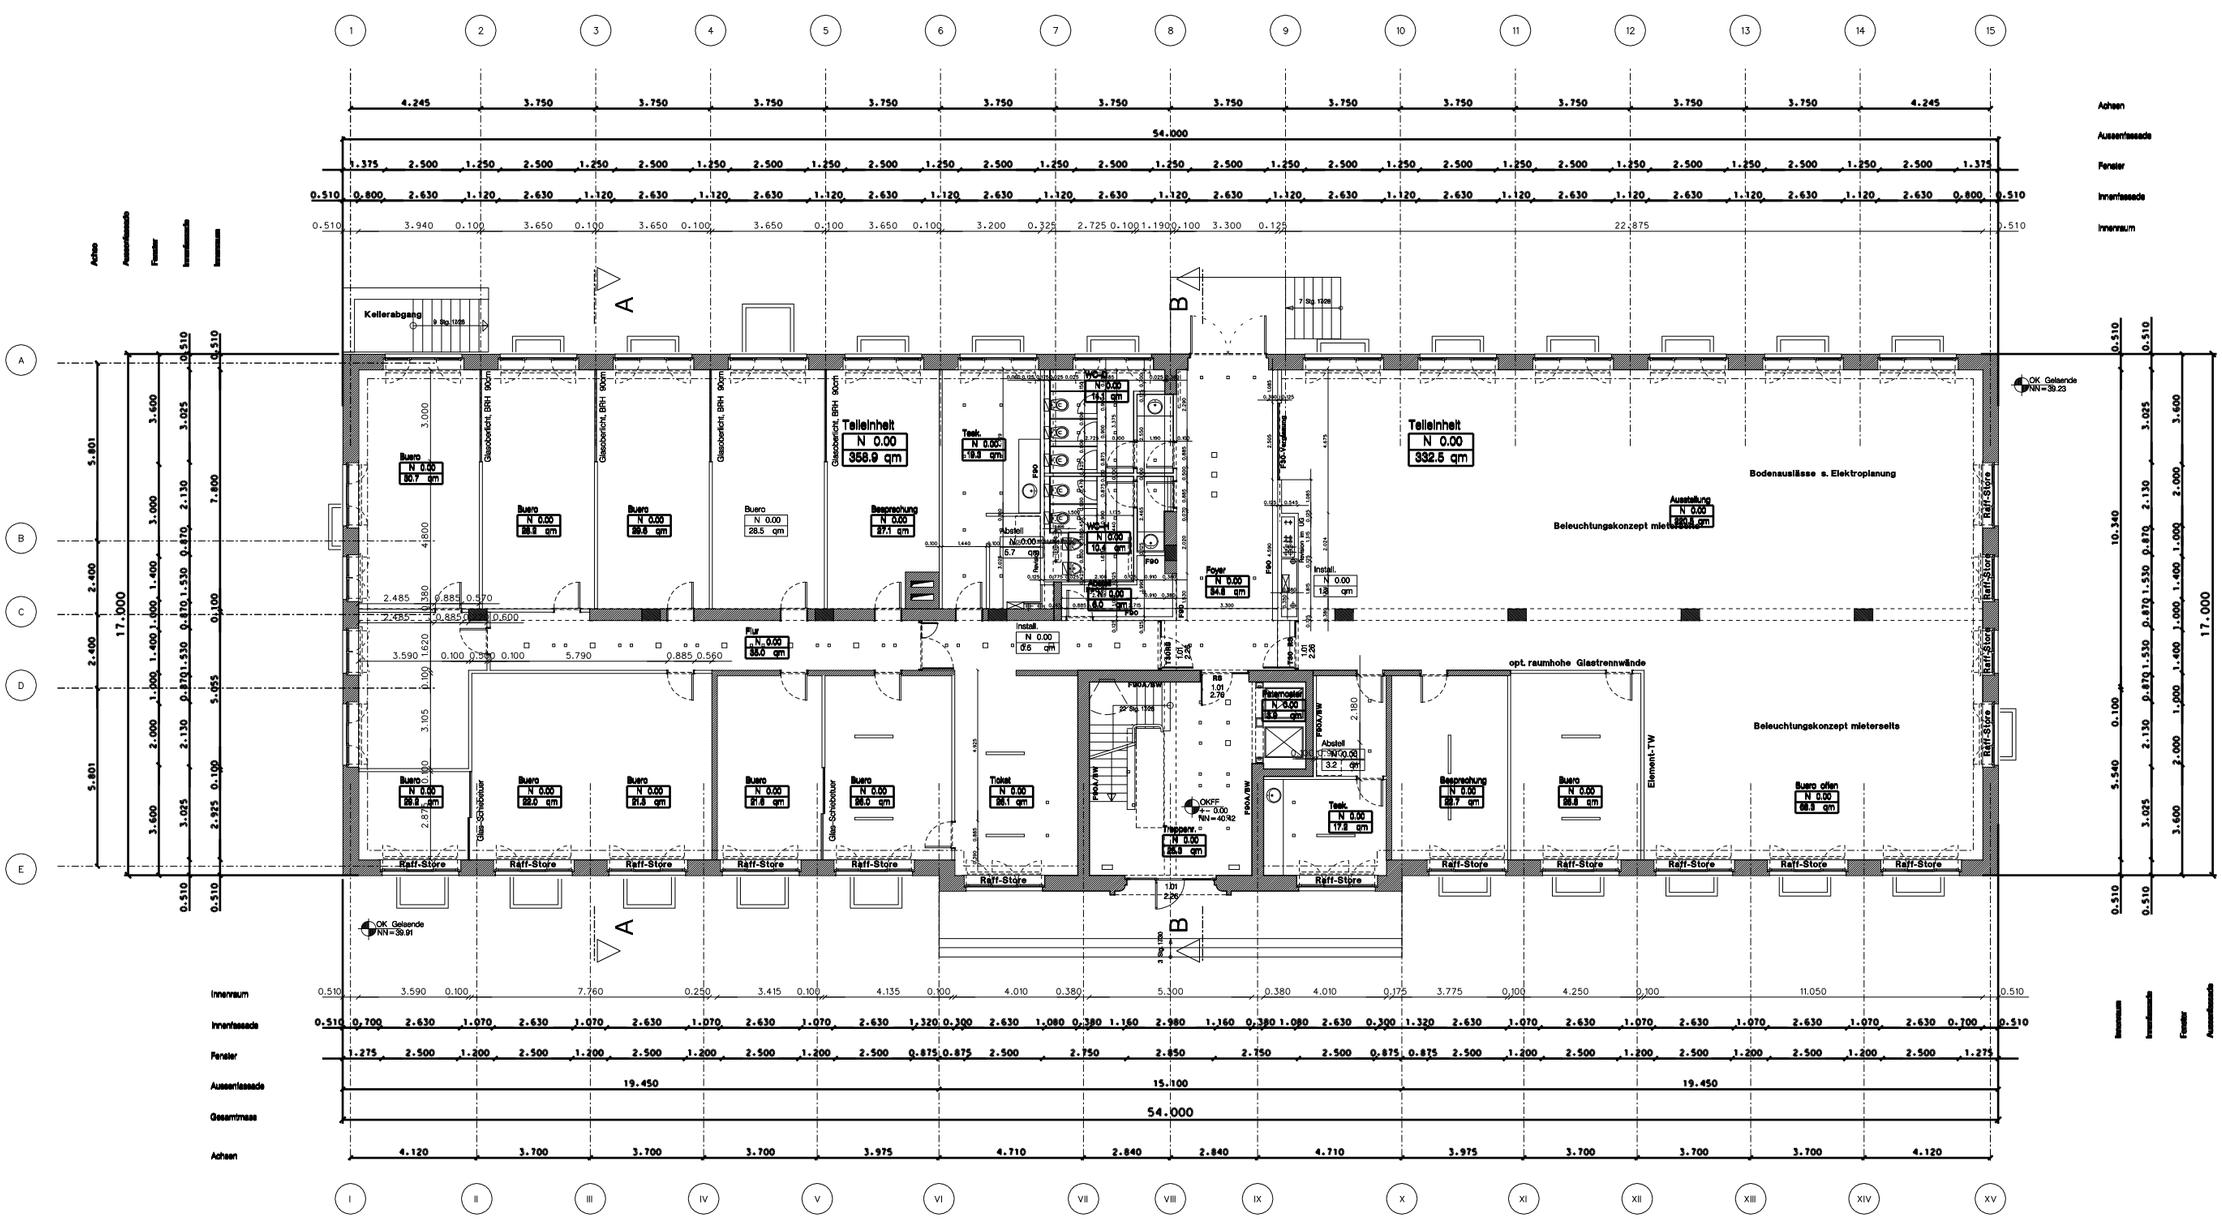

IN	DATUM	ÄNDERUNGEN	GEZ	GEPR	FREI
a	21.06.98	Sanitärkern, Foyer, Mietbereich Rhine Fire			
b	15.03.00	Anpassung Dokumentation			

ANMERKUNGEN

1. ALLE DETAIL-NUMMERN BEZIEHEN SICH AUF PLAENE DER ARCHITEKTEN, WENN NICHT ANDERS BEZEICHNET
2. DIE PLAENE SIND IM ZUSAMMENHANG MIT DEN ZUGEHOERIGEN ZEICHNUNGEN, LISTEN UND DER AUSSCHREIBUNG ZU LESEN
3. SIEHE DIE ZUGEHOERIGEN SCHALPLAENE DES STATIKBUEROS
4. SIEHE DIE AUSFUEHRUNGSPLAENE DER HAUSTECHNIK-FIRMEN.
5. ALLE MASSE SIND AM BAU ZU UEBERPRUEFEN
6. HOEHENMASS 0.00 ENTSPRICHT +40.70 u. NN
7. BRUESTUNGSHOEHEN VON OKFF - TUEROEFFNUNGEN VON OKFF
8. DURCHBRUCHSANGABEN SIND MAX.-ANGABEN; DIE GENAUEN DIMENSIONEN SIND VOM GU ANZUGEBEN

Rather Strasse 49a
Düsseldorf

Titel

Grundriss EG

Bauherr
Rheinmetall Immobilien Management
Kennedydamm 17, 40476 Düsseldorf

Architekt
Brauner Hupperich Architekten
Ratherstrasse 49a, 40476 Düsseldorf
T. 0211-9 53 58 03/04 F. 0211-9 53 58 05

CAD File	Gez	Gepruft	Frei	Format	Datum	Maszstab	Zeichnungs-nr.	Index
001sa110.da	jb				A 3	M 1:200	001 sa 110 A	b